


1. Bauabschnitt

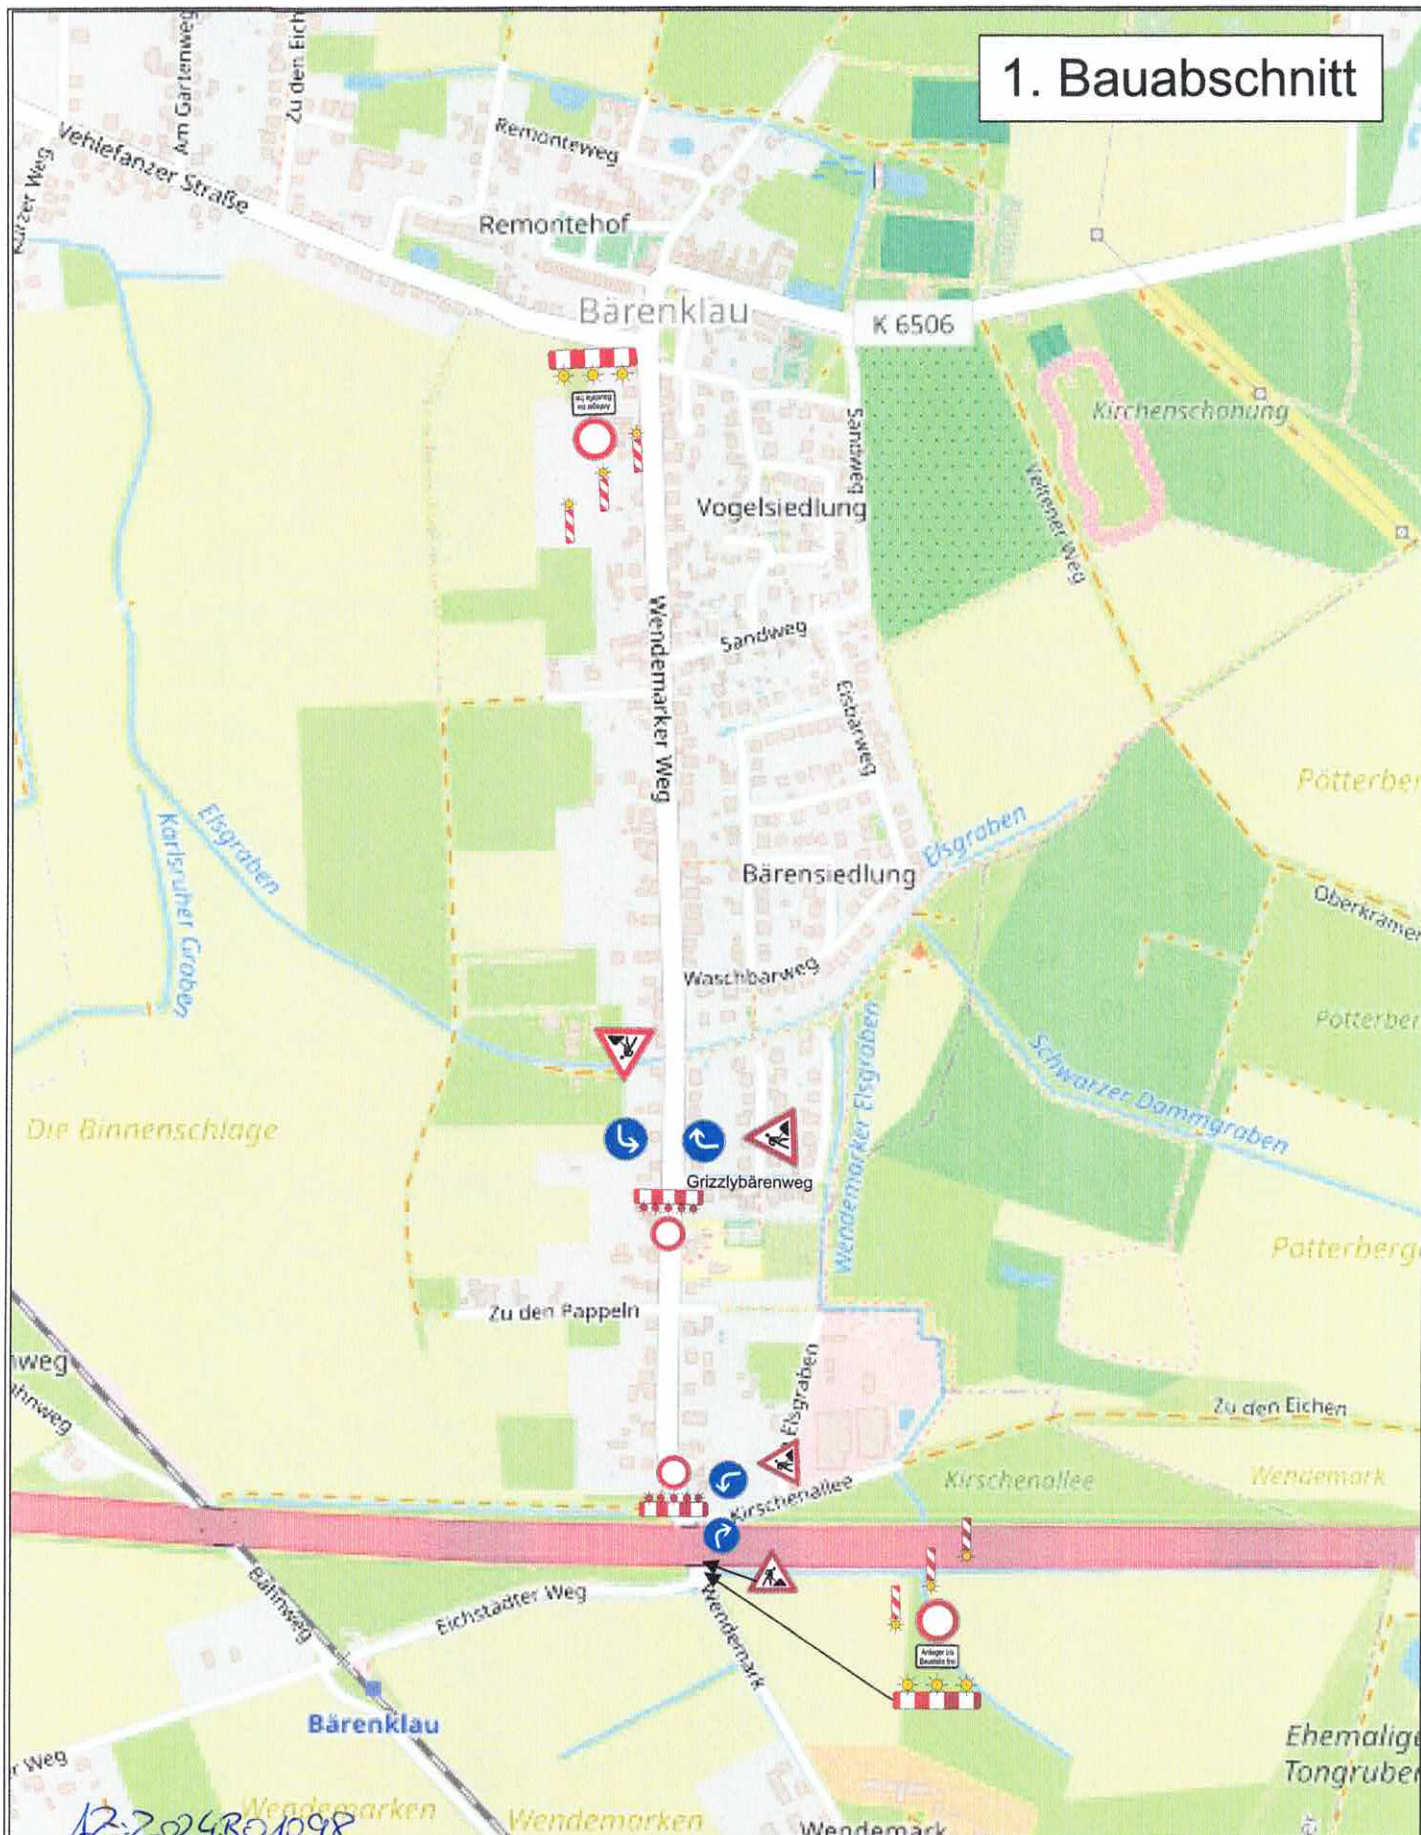

12-202430.1098
 Landkreis Oberhavel
 Straßenverkehrsbehördlich angeordnet
 Gem. § 45 Abs. 1 und 3 StVO
 am 08. JULI 2024 *Waw*

bestätigt:

Verkehrszeichenplan

1

BV. Wendemarker Weg Bärenklau

Vollsperrung 1. Bauabschnitt

Maßstab: ohne

aufgestellt am: 22.05.24

gez.: Stephan Schön



Falko Steinberg
 GmbH & Co. KG
 Niederlassung Wittstock
 Mecklenburger Straße 7 • 18059 Wittstock
 ☎ 033 94 / 4 77 2 • 0 • FAX 033 94 / 4 77 2 • 20
 Zentraler 24-Stunden-Notruf 0 18 05 / 31 61 31