



2. Bauabschnitt

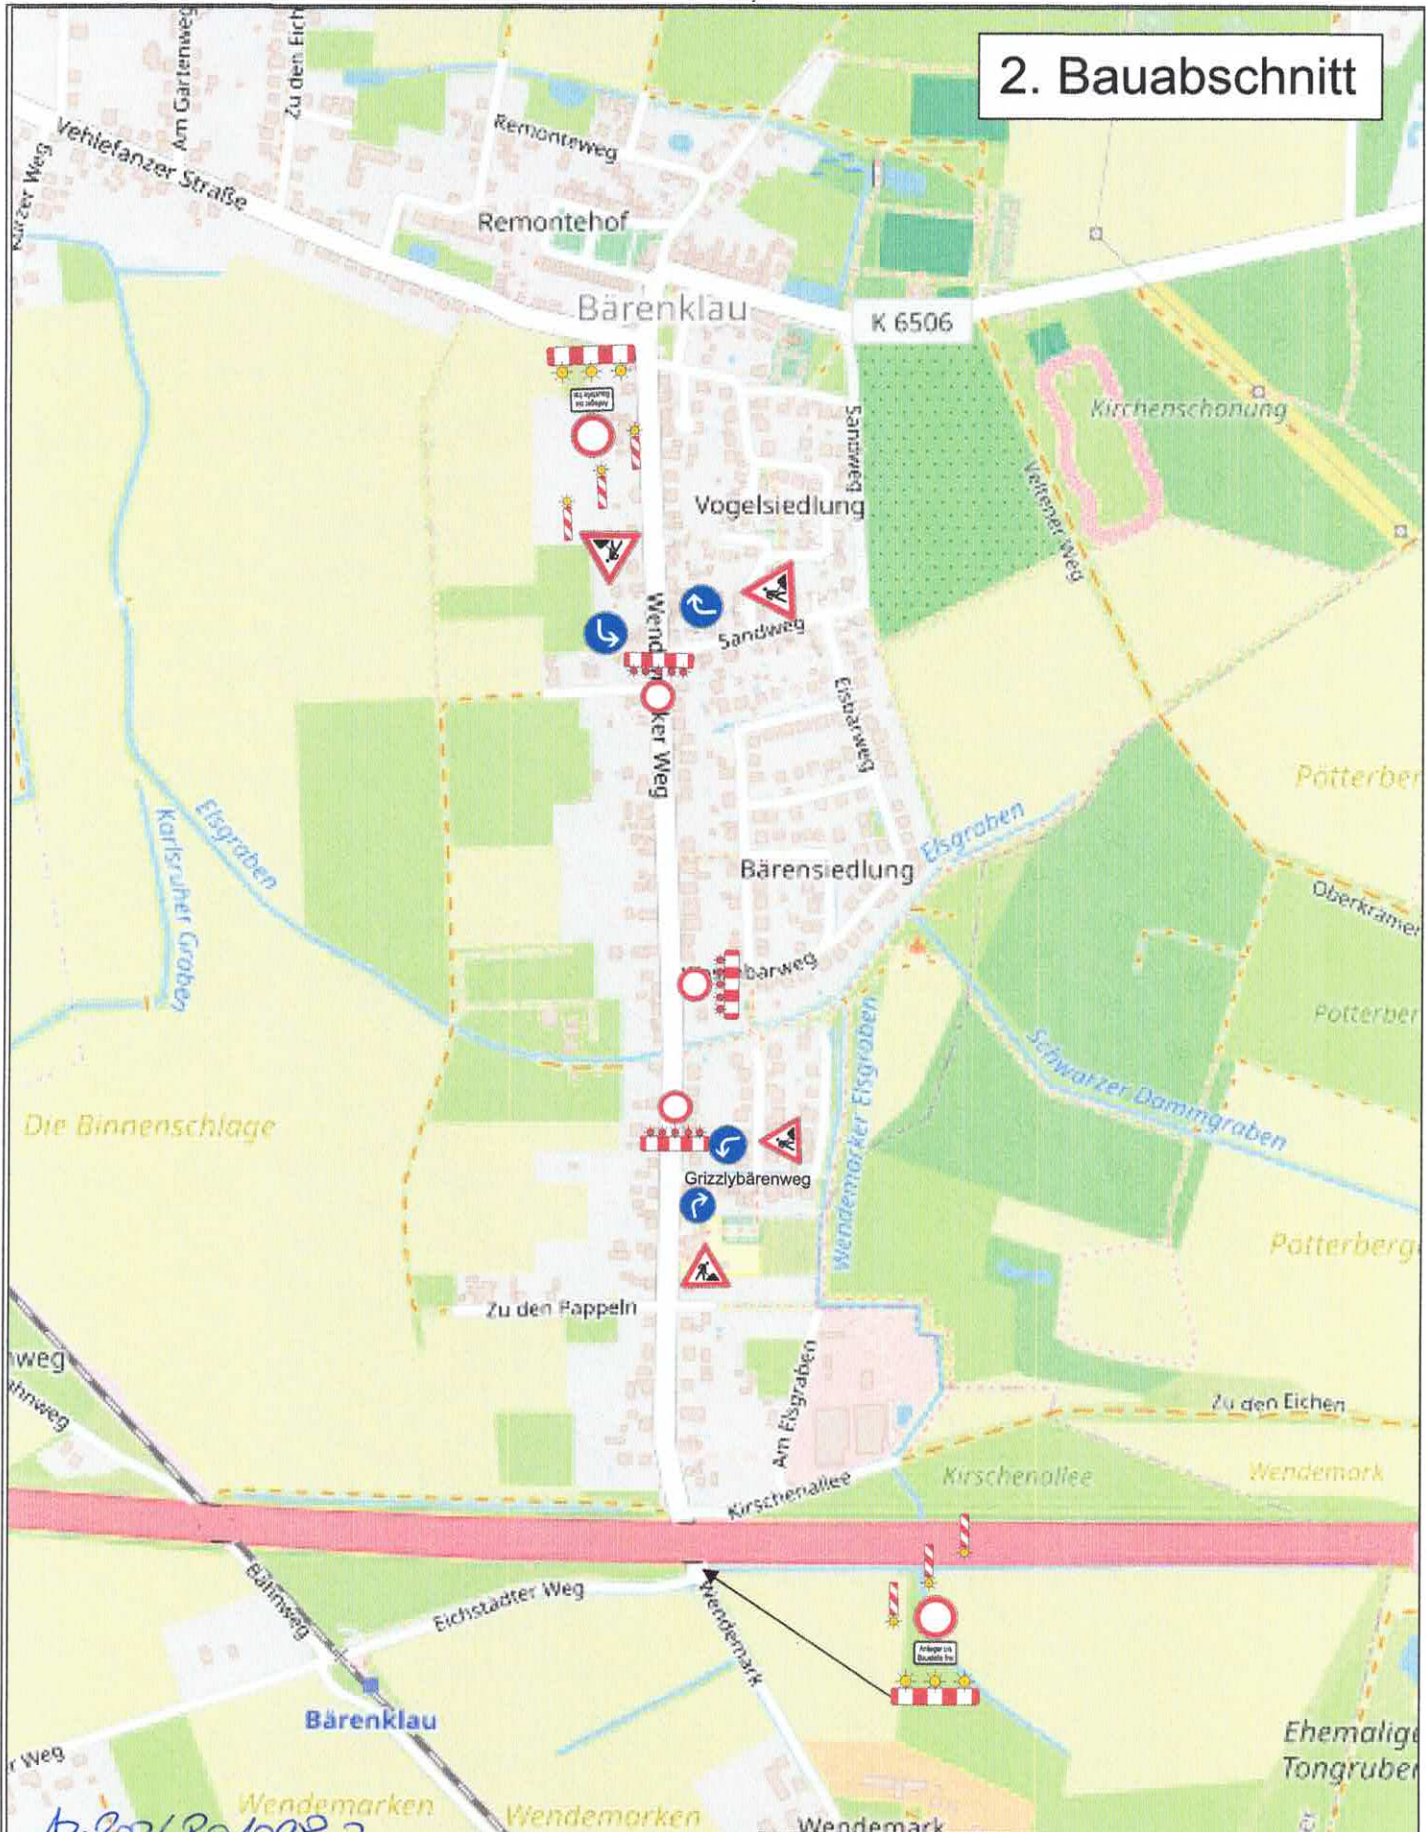

Az: 2024301098-2
 Landkreis Oberhavel
 Straßenverkehrsbehördlich angeordnet
 Gem. § 45 Abs. 1 und 3 StVO
 am 07. FEB. 2025

bestätigt:	Verkehrszeichenplan	2
	BV: Wendemarker Weg Bärenklau	
	Vollsperrung 2. Bauabschnitt	
Maßstab: ohne	aufgestellt am: 22.05.24	gez.: Stephan Schön
Falko Steinberg GmbH & Co. KG Niederlassung Wittstock Mecklenburger Straße 1 • 18059 Wittstock ☎ 033 94 / 4 77 2 - 0 • FAX 033 94 / 4 77 2 - 20 Zentraler 24-Stunden-Notruf 0 18 05 / 31 61 31		

3. Bauabschnitt

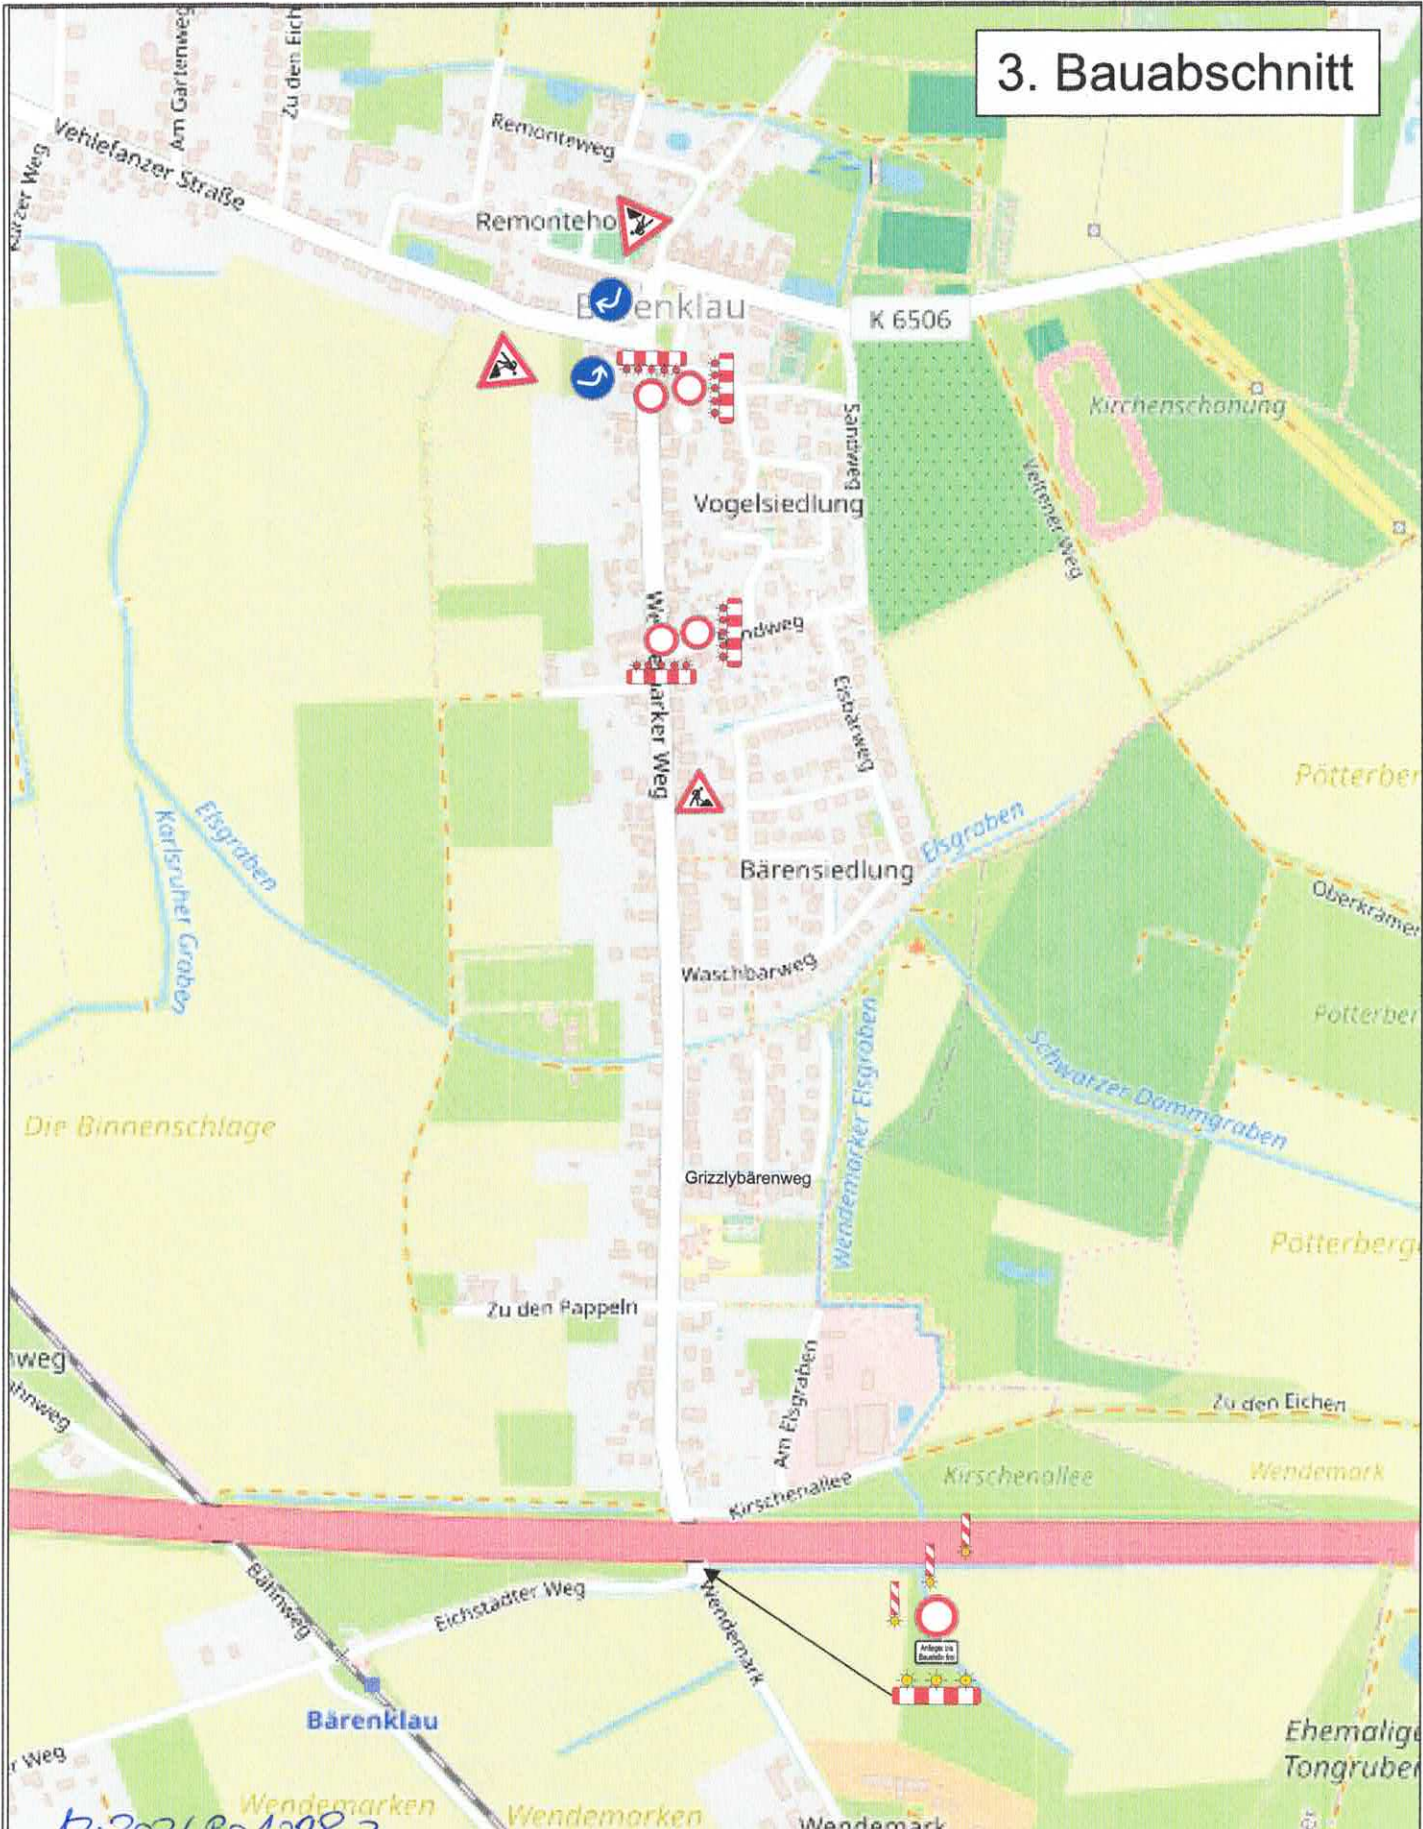

AZ: 2024 801098-2
 Landkreis Oberhavel
 Straßenverkehrsbehördlich angeordnet
 Gem. § 45 Abs. 1 und 3 StVO
 am 07. FEB. 2025

bestätigt:	Verkehrszeichenplan	3
	BV. Wendemärker Weg Bärenklau	
	Vollsperrung 3. Bauabschnitt	
Maßstab: ohne	aufgestellt am: 22.05.24	gez.: Stephan Schön
		Falko Steinberg GmbH & Co. KG Niederlassung Wittstock Mecklenburger Straße 1 • 18634 Wittstock ☎ 033 94 / 4 77 2-0 • FAX 033 94 / 4 77 2-20 Zentraler 24-Stunden-Notruf 0 18 05 7 31 81 31